

 <p>ZAGREB UPRAVLJANJE SPORTSKIM OBJEKTIMA</p>	<b>UPIT ZA PONUDU</b>	<p>Datum: 08.11.2024.</p> <p>Stranica: 1</p>
---	-----------------------	--

<b>NARUČITELJ:</b>	Upravljanje sportskim objektima Trg Krešimira Ćosića 11, Zagreb 10 000 OIB: 59365213244	E-mail: uso.nabava@sportskiobjekti.hr
--------------------	---	---------------------------------------

<b>UPIT br.:</b>	2024-827 RADOVI NA UREĐENJU ŠETNICA NA LOKACIJI RŠC JARUN - OTOK UNIVERZIJADE
------------------	--

1. **Cijena ponude** izražava se za cjelokupan predmet nabave. **U cijeni ponude uračunati su svi troškovi i popusti bez poreza** na dodanu vrijednost koji se iskazuje zasebno iza cijene ponude. Cijena svake stavke troškovnika smije biti iskazana **s najviše 2 (dvije) decimale**.
2. **Ispravci u ponudi** moraju biti izrađeni na način da su vidljivi ili dokazivi (npr. brisanje ili uklanjanje slova ili otisaka). Ispravci moraju uz navod datuma biti potvrđeni potpisom ponuditelja.
3. **Ukoliko se nudi roba koja je jednakovrijedna** predloženoj u troškovniku obvezno u ponudi priložiti dopis s popisom jednakovrijednih proizvoda kao i dokaze jednakovrijednosti.
4. **Ponuda mora sadržavati:**
  1. Popunjen ponudbeni list s cijenom ponude bez PDV-a i cijenom ponude s PDV-om, s naznakom datuma te ovjeren i potpisan od strane ponuditelja,
  2. Troškovnik, popunjen sukladno traženom u Upitu za dostavu ponude i troškovnik po stavkama, te ovjereni i potpisani od strane Ponuditelja,
  3. Dokumenti kojima se dokazuju uvjeti sposobnosti ( dokumenti traženi u točki 7. Općih uvjeta),
  4. Potpisan i ovjeren obrazac Općih uvjeta (cijeli dokument),
  5. Dostavlja se Jamstvo za ozbiljnost ponude (točka 6. Općih uvjeta),
  6. Izjava o pregledu lokacije (potpisana i ovjerena od strane Ponuditelja i predstavnika Naručitelja ukoliko je isti izvršen),
  7. Obrazac "A-0" iz dokumentacije
5. **Dostava ponude**  
 Ponudu je moguće dostaviti osobnom predajom na adresi Naručitelja, poštom ili putem elektroničke pošte na mail adresu Naručitelja: uso.nabava@sportskiobjekti.hr

**U slučaju osobne predaje ili slanja poštom ponudu je potrebno uvezati** u jednu cjelinu na način da se onemogućiti naknadno vađenje ili umetanje listova ili dijelova ponude (npr. jamstvenikom i naljepnicom s žigom ponuditelja na poleđini) i označiti rednim brojem stranica na način da je vidljiv redni broj stranice i ukupan broj stranica ponude. Ponude trebaju biti napisane neizbrisivom tintom i potpisane.

Ponuda se dostavlja na adresu: **Upravljanje sportskim objektima - Služba nabave  
Matka Baštijana 52A  
10000 Zagreb**

Ponuda koja nije izrađena sukladno navedenim uvjetima i nema sve gore navedene elemente smatrati će se neprihvatljivom.

Zahtjev za dodatnim informacijama vezanim uz upit za ponudu i troškovnik možete poslati na e-mail uso.nabava@sportskiobjekti.hr.

Procijenjena vrijednost nabave: 64.200,00 EUR

Mjesto isporuke: Grad Zagreb.

Naručitelj se obvezuje ovjereni neprijeporni dio računa isplatiti Ponuditelju u roku 30 dana od dana primitka E-računa.

**Kriterij odabira:** najniža cijena.

**Najpovoljnija ponuda:** prihvatljiva ponuda s najnižom cijenom ponude.

**Rok za dostavu ponuda je 19.11.2024. godine do 10:00 sati.**

**Otvaranje ponuda neće biti javno.**

Ponude pristigle nakon isteka roka za dostavu neće se otvarati, obilježavaju se kao zakašnjelo pristigle ponude te se odmah vraćaju gospodarskim subjektima koji su ih dostavili.

 ZAGREB UPRAVLJANJE SPORTSKIM OBJEKTIMA	<b>TROŠKOVNIK</b>	Datum: 08.11.2024.
--	-------------------	--------------------

NARUČITELJ:	Upravljanje sportskim objektima Trg Krešimira Ćosića 11, Zagreb 10 000 OIB: 59365213244	E-mail: uso.nabava@sportskiobjekti.hr
-------------	---	--

UPIT br.:	2024-827
-----------	----------

DOBAVLJAČ:		OIB:
Adresa dobavljača:		E-mail: Fax:

Napomena:	
-----------	--

R.br.	Tekstualni opis stavke	Ponuđeni proizvod tip/marka	Jed. mjere	Količina	Cijena stavke	Ukupna cijena stavke
1.	Radovi na uređenju šetnicana lokaciji RSC Jarun - otok univerzijede sukladno Troškovniku i Općim uvjetima Naručitelja.		komplet	1,00		
<b>CIJENA PONUDE bez PDV-a:</b>						

Jediničnom cijenom stavke moraju biti obuhvaćeni svi troškovi i popusti za isporuku na paritetu FCO lokacija isporuke Naručitelja.

**VAŠU PONUDU OBAVEZNO DOSTAVITE NA OVOM OBRASCU.**

\_\_\_\_\_  
(potpis i pečat ponuditelja)

**PONUDBENI LIST****NARUČITELJ:**

Upravljanje sportskim objektima  
Trg Krešimira Ćosića 11, Zagreb 10 000

**PONUĐITELJ:** \_\_\_\_\_

OIB: \_\_\_\_\_

(upisati naziv i adresu)

(upisati OIB)

## PONUĐA BROJ: \_\_\_\_\_

Ponuditelj je u sustavu PDV-a:

DA

NE

(zaokružiti)

Adresa za dostavu pošte: \_\_\_\_\_

Adresa e-pošte: \_\_\_\_\_

Kontakt osoba ponuditelja: \_\_\_\_\_

Za kontakt osobu:

Broj telefona \_\_\_\_\_

Broj mobitela \_\_\_\_\_

Broj faksa \_\_\_\_\_

**Broj predmeta:**

2024-827

**Predmet nabave:**

RADOVI NA UREĐENJU ŠETNICA NA LOKACIJI RŠC JARUN - OTOK UNIVERZIJADE

Cijena ponude bez PDV-a: \_\_\_\_\_

Iznos PDV-a: \_\_\_\_\_

Cijena ponude s PDV-om: \_\_\_\_\_

Rok valjanosti ponude:

30 dana

Mjesto isporuke:

Grad Zagreb

Traženi najduži rok isporuke/izvršenja od dana primitka narudžbenice: 48 dana

Ponudeni rok isporuke/izvršenja: \_\_\_\_\_ dana

Potpisom ponuditelj prihvaća sve uvjete i odredbe iz ovog Ponudbenog lista i dostavljanog Upita za ponudu.

**M.P.**\_\_\_\_\_  
(potpis ponuditelja)U \_\_\_\_\_, \_\_\_\_\_, god.  
(mjesto) (datum)

## Obrazac A-0

**Upravljanje sportskim objektima - Služba nabave**  
**Matka Baštijana 52A**  
**10000 Zagreb**

Predmet: 2024-827  
*RADOVI NA UREĐENJU ŠETNICA NA LOKACIJI RŠC JARUN -  
OTOK UNIVERZIJADE*

Rok za predaju: **19.11.2024 10:00**

PONUĐITELJ: \_\_\_\_\_

**NE OTVARAJ**



N 5 3 1 0

## **1. OPĆI OPIS**

Postojeće stanje:

Predmet radova odnosi se na uređenje pješačkih i zelenih površina, smještenih u Aleji Matije Ljubeka 3, katastarske općine Rudeš.

Predmetni objekt smješten je na parceli k.č.br. 6266/24, k.o. Rudeš.

Unutar zone zahvata nalaze se pješačke površine koje su u dotrajalom stanju. Za vrijeme intenzivnijih oborina, betonska površina ispred glavnog ulaza objekta djelomično je potopljena, betonski opločnici su oštećeni i također ih je potrebno obnoviti.

### **Novo stanje:**

Uređenje obuhvaća uređenje pješačkih površina postavljanjem novih betonskih opločnika, te opremanje parka novim klupama, koševima za otpatke i postoljima za bicikle. Na području predmetnog zahvata, na spoju pješačke površine i zelene površine, ugradit će se tipski betonski rubnjaci dimenzija 8/20/50 cm, izrađeni od betona klase C 40/50. Poprečnim i uzdužnim nagibima oborinska voda će se usmjeravati u zelenu površinu, te postojeće slivnike. Općenito uvjeti održavanja vezano na odvodnju uključuju vođenje brige o tome da pješačku površinu treba po potrebi očistiti od masnoća.

## **2. TEHNIČKI OPIS**

Za izvedbe svih radova pridržavati se mjera zaštite na radu.

Jediničnom cijenom obuhvatiti sav rad i materijal potreban za radove uređenja pješačkih površina a koji su specificirani u pojedinoj stavci troškovnika kao i sve transporte s odvozom otpadnog materijala na gradski deponij i plaćanjem potrebnih pristojbi.

Potrebno je predvidjeti i provesti zaštitu okolnih prostora da ne bih došla u opasnost sigurnost korisnika i radnika na objektu. Dinamiku izvođenja radova usuglasiti s kontakt osobom Naručitelja te rad, ukoliko zatreba, organizirati i izvan uobičajenog radnog vremena.

Poželjno je da Izvođač radova prije predaje ponude pregleda lokaciju, odnosno izvrši uvid u cjelokupno postojeće stanje radi što realnije procjene cijene radova, te se za sve eventualne nejasnoće konzultira s kontakt osobom Naručitelja.

Izvođač je dužan obavljati svoje radove na vlastitu odgovornost, osigurati gradilište, radnike i korisnike. Po završetku sanacije okolni prostor mora biti stavljen u prvobitno stanje, tj. očišćen od otpadaka, stakla, materijala, šute, ambalaže, prašine i sl.

Sva eventualna oštećenja u prostoru i oko prostora koje izvođač izazove prilikom izvedbe predmetnih radova dužan je otkloniti o svom trošku u najkraćem mogućem roku.

Sve radove treba izvoditi po važećim hrvatskim propisima i pravilima struke, opisima u troškovniku, tlocrtima i shemama priloženim uz troškovnik.

### **Osiguranje gradilišta pogonskom energijom i vodom**

Izvoditelj je sam dužan osigurati pogonsku energiju i vodu za potrebe gradilišta.

Prilikom izvođenja predmetnih radova potrebno je pridržavati se zakonske regulative, projekta i pravila struke te voditi brigu o osiguranju provedbe zaštite na radu i zaštite od požara.

**U cilju izrade ponude Ponuditelj može izvršiti pregled lokacije Naručitelja, kontakt osoba: RŠC JARUN, Aleja Matije Ljubeka 3, Zagreb, Veselko Suša +385 91 4040-205**

Ukoliko je ponuditelj izvršio pregled lokacije **tada je dužan u ponudi priložiti i Obrazac Izjava o pregledu lokacije** (priložen u upitu za dostavu ponude). Ukoliko ne izvrši pregled i ne priloži obrazac smatrati će se da je u potpunosti razumio odredbe iz Općih uvjeta.

**Obveze Izvođača:**

- Sve radove Izvođač treba izvoditi kvalitetno, savjesno i stručno u skladu po pravilima struke i opisima u troškovniku.

U svojoj ponudi Ponuditelj treba priložiti potpisane i ovjerene opće uvjete (cijeli dokument).

**3. CIJENA PONUDE I KRITERIJ ODABIRA PONUDE**

**Cijena ponude:** Ponuda se dostavlja sa cijenom u eurima bez PDV-a. Jediničnom cijenom moraju biti obuhvaćeni svi troškovi na paritetu FCO lokacija Naručitelja.

Jedinične cijene navedene u Troškovniku moraju biti iskazane bez obračunatog PDV-a. U cijenu ponude moraju biti uračunati svi troškovi i popusti, bez poreza na dodanu vrijednost, koji se iskazuje zasebno iza cijene ponude.

Za sve stavke troškovnika moraju biti iskazane cijene.

Jedinične cijene svake stavke troškovnika smiju biti iskazane s najviše 2 (dvije decimale).

Za niti jednu stavku troškovnika nije dopušteno jediničnu cijenu izraziti s „0,00 €“.

Jediničnom cijenom moraju biti obuhvaćeni svi troškovi i popusti koje iziskuje izvršenje predmeta nabave uključujući:

- troškovi nabave, transporta i montaže opreme
- sav rad i materijal
- svi utovari i istovari
- sav horizontalni i vertikalni transport
- odvoz i zbrinjavanje svih vrsta nastalog otpada sukladno važećim zakonskim propisima
- sve pristojbe koje se plaćaju ovisno o vrsti materijala
- sva čišćenja u toku i nakon završetka rada
- korištenje svim potrebnim uređajima, alatima i opremom potrebnom za izvođenje radova
- sav spojni i sitni potrošni materijal
- troškovi rada radnika
- troškovi dolaska i odlaska s lokacije naručitelja

U cijenu ponude moraju biti uključeni svi troškovi i popusti koje iziskuju radovi koji su predmet nabave uključujući troškove dolaska i odlaska s lokacije Naručitelja, nabavka materijala i opreme, korištenje svim potrebnim uređajima, alatima i tehničkom opremom potrebnom za izvođenje demontaže i montaže i troškovi rada.

Za sve stavke troškovnika moraju biti iskazane cijene u eurima.

U dokumentaciji Naručitelja nisu dopuštene izmjene ili ispravci od strane ponuditelja.

Ukoliko je potreba za opravdanom izmjenom u dokumentaciji tada je naručitelj dužan zatražiti pisanim putem pojašnjenje ili izmjenu dokumentacije od strane Naručitelja najkasnije 2 (dva) dana prije isteka roka za dostavu ponude.

Ukoliko potencijalni ponuditelj ne postupi sukladno navedenom u prethodnom stavku nego svojevolumno učini bilo kakvu izmjenu ili ne ponudi proizvod po navedenim minimalnim tehničko dobavnim uvjetima iz troškovnika takva ponuda će se smatrati Neprihvatljivom i neće se uzimati u obzir kod ocjene pristiglih ponuda

**Kriterij odabira ponude:** najniža cijena.

Naručitelj će uspoređivati cijene ponuda bez poreza na dodanu vrijednost.

#### **4. NAČIN IZVRŠENJA USLUGE:**

Način izvršenja: narudžbenica

Početak izvršenja radova: uvođenje u posao u roku od 3 dana od primitka narudžbenice.

Završetak radova: najkasnije 45 kalendarskih dana od dana uvođenja u posao.

#### **5. MJESTO ISPORUKE**

Lokacija Naručitelja sa adresom gdje će se obavljati radovi na sanaciji:

- **RŠC JARUN, Aleja Matije Ljubeka 3 , Zagreb**

#### **6. JAMSTVA:**

##### **VRSTE, SREDSTVO I UVJETI JAMSTVA**

**Jamstvo za ozbiljnost ponude: DA**

Ponuditelj je dužan dostaviti jamstvo za ozbiljnost ponude u iznosu od 1.500,00 € (tisućpetsto eura)

Jamstvo za ozbiljnost ponude je jamstvo za slučaj odustajanja ponuditelja od svoje ponude u roku njezine valjanosti, neprihvatanja ispravka računске greške, odbijanja potpisivanja ugovora o nabavi ili neprihvatanju izvršenja narudžbenice, nedostavljanja jamstva za uredno ispunjenje ugovora/narudžbenice.

Jamstvo za ozbiljnost ponude dostavlja se u obliku bankarske garancije na poziv ili u obliku zadužnice ili uplatom novčanog pologa u korist računa središnjeg tijela za nabavu. Jamstvo mora biti bezuvjetno i s rokom valjanosti sukladnim roku valjanosti ponude. Gospodarski subjekt može dostaviti jamstvo koje je duže od roka valjanosti ponude.

**Jamstvo za ozbiljnost ponude u obliku bankarske garancije ili zadužnice dostavlja se u izvorniku, odvojeno od elektroničke dostave ponude, u papirnatom obliku, u zatvorenoj otmotnici na kojoj su navedeni podaci o ponuditelju, s dodatkom: „UPRAVLJANJE SPORTSKIM OBJEKTIMA, Služba nabave, Matka Baštijana 52 a, 10000 ZAGREB Predmet nabave : RADOVI NA UREĐENJU ŠETNICE OKO VESLAČKOG KLUBA NA LOKACIJI RŠC JARUN , Dio ponude koji se dostavlja odvojeno, NE OTVARAJ“.**



Jamstvo za ozbiljnost ponude **mora biti dostavljeno prije isteka roka za dostavu ponuda te se u tom slučaju ponuda smatra zaprimljenom u trenutku zaprimanja ponude elektroničkim sredstvima komunikacije, a ukoliko se ponuda dostavlja u tiskanom obliku jamstvo mora biti priloženo uz ponudu.**

Umjesto jamstva za ozbiljnost ponude u obliku bankarske garancije ili zadužnice, ponuditelj može dati novčani polog u traženom iznosu u korist računa, kako slijedi:

Primatelj uplate: URPAVLJANJE SPORTSKIM OBJEKTIMA, Zagreb, Matka Baštijana 52 a  
IBAN: HR3724020061100954018  
Model: HR02  
Poziv na broj: (broj predmeta) - OIB uplatitelja  
Opis plaćanja pristojbe: (obavezno navesti broj upita) - Jamstvo za ozbiljnost ponude

**U slučaju uplate novčanog pologa uz ponudu se prilaže dokaz o uplati.**

**Jamstvo za uredno ispunjenje ugovora: DA**

U roku od 5 (pet) dana od potpisa ugovora ili dostave narudžbenice u visini 10% vrijednosti ugovora bez PDV-a.

Jamstvo za uredno ispunjenje ugovora o javnoj nabavi podnosi se u obliku bankarske garancije, koja mora biti neopoziva, bezuvjetna i plativa na poziv ili zadužnice ovjerene kod javnog bilježnika ili uplatom novčanog pologa u korist računa naručitelja.

Jamstvo za uredno ispunjenje ugovora o javnoj nabavi mora biti valjano **minimalno 45 dana** duže od isteka roka izvršenja ugovora.

Navedeno jamstvo dostavlja se na adresu: **UPRAVLJANJE SPORTSKIM OBJEKTIMA, Služba nabave, Matka Baštijana 52 a, Zagreb.**

Umjesto jamstva za uredno ispunjenje ugovora u obliku bankarske garancije ili zadužnice, odabrani ponuditelj može dati novčani polog u traženom iznosu u korist računa, kako slijedi:

Primatelj uplate: URPAVLJANJE SPORTSKIM OBJEKTIMA, Zagreb, Trg Krešimira Čosića 11  
IBAN: HR3724020061100954018  
Model: HR02  
Poziv na broj: (broj ugovora) - OIB uplatitelja  
Opis plaćanja pristojbe: Jamstvo za uredno ispunjenje ugovora

**U slučaju uplate novčanog pologa odabrani ponuditelj dužan je dostaviti Službi nabave Naručitelja dokaz o uplati.**

**Jamstvo za otklanjanje nedostataka u jamstvenom roku: DA**

Odabrani ponuditelj s kojim će biti sklopljen ugovor (narudžbenica) o nabavi je dužan dostaviti jamstvo za otklanjanje nedostataka u jamstvenom roku, za slučaj da u jamstvenom roku ne ispuni obveze otklanjanja nedostataka koje ima po osnovi jamstva ili s naslova naknade štete.

Navedeno jamstvo ugovaratelj je dužan dostaviti **u roku 5 (dana) dana od dana primopredaje radova** na iznos od 10% (deset posto) od vrijednosti **izvedenih radova** (bez PDV-a).

Jamstvo za otklanjanje nedostataka u jamstvenom roku podnosi se u obliku bankarske garancije ili zadužnice ovjerene kod javnog bilježnika, važeće do isteka jamstvenog roka, ili uplatom novčanog pologa u korist računa naručitelja.

U slučaju nedostavljanja jamstva za otklanjanje nedostataka u jamstvenom roku u ugovorenom roku, naručitelj ima pravo naplatiti jamstvo za uredno ispunjenje ugovora, odnosno ima pravo naplatiti ugovornu kaznu.

Navedeno jamstvo dostavlja se na adresu: **UPRAVLJANJE SPORTSKIM OBJEKTIMA, Služba nabave, Matka Baštijana 52 a, Zagreb.**

Umjesto jamstva za otklanjanje nedostataka u obliku bankarske garancije ili zadužnice, odabrani ponuditelj može dati novčani polog u traženom iznosu u korist računa, kako slijedi:

Primatelj uplate:           URPAVLJANJE SPORTSKIM OBJEKTIMA, Zagreb, Trg Krešimira Čosića 11  
IBAN:                         HR3724020061100954018  
Model:                        HR02  
Poziv na broj:               (broj ugovora) - OIB uplatitelja  
Opis plaćanja pristojbe: Jamstvo za otklanjanje nedostataka u jamstvenom roku

**U slučaju uplate novčanog pologa odabrani ponuditelj dužan je dostaviti Službi nabave Naručitelja dokaz o uplati.**

Nakon dostave ovog jamstva odabranom ponuditelju biti će vraćeno jamstvo za uredno izvršenje ugovora.

Prilikom isporuke robe ponuditelj je dužan predati jamstvene listove za isporučenu i ugrađenu opremu.

Po završetku Isporučitelj mora dostaviti jamstveni list o instaliranoj opremi i montaži na sustavu tehničke zaštite sukladno tehničkom opisu .

**Jamstvo za izvedene radove:** minimalno 24 mjeseca

**Jamstvo na ugrađenu robu i materijale:** Sukladno jamstvu proizvođača

## **7. DOKUMENTI KOJIMA PONUDITELJ DOKAZUJE UVJETE SPOSOBNOSTI**

- Izvršitelj mora dokazati upis u sudski, obrtni, strukovni ili drugi odgovarajući registar države sjedišta gospodarskog subjekta. Upis u registar dokazuje se odgovarajućim izvodom. Izvod ne smije biti stariji od tri mjeseca računajući od datuma upita za ponudu.

- Potvrdu porezne uprave o stanju duga ili jednakovrijedni dokument nadležnog tijela države sjedišta gospodarskog subjekta. Potvrda ne smije biti starija od datuma upita za ponudu.

Izvršitelj koji nije ispunio obvezu plaćanja dospjelih poreznih obveza za mirovinsko i zdravstveno osiguranje, osim ako je gospodarskom subjektu sukladno posebnim propisima odobrena odgoda plaćanja navedenih obveza, biti će isključen iz postupka ocjene ponuda te će njegova ponuda biti označena NEPRIHVATLJIVOM.

Sve dokaze sposobnosti koji se prilažu uz ponudu Izvršitelji mogu dostaviti u neovjerenj preslici.

Neovjerenom preslikom smatra se i neovjereni ispis elektroničke isprave.

Nakon otvaranje ponude Naručitelj može od najpovoljnijeg Izvršitelja zatražiti dostavu izvornika ili ovjerenih preslika svih onih dokumenata koji su bili traženi, a koje izdaju nadležna tijela.

## **8. JEZIK I PISMO NA KOJEM SE IZRAĐUJE PONUDA**

Ponuda se izrađuje na hrvatskom jeziku i latiničnom pismu.

Ukoliko su neki od dokumenata i/ili dokaza traženih dokumentacijom o nabavi na stranom jeziku, gospodarski subjekt je dužan dostaviti i prijevod dokumenta/dokaza na hrvatski jezik.

Ako je bilo koji drugi dokument ponuditelja, izdan na stranom jeziku, a ovom dokumentacijom o nabavi nije drukčije određeno, ponuditelj ga mora dostaviti zajedno s prijevodom na hrvatski jezik.

Ukoliko dostavljeni prijevod (koji nije ovjeren) ostavlja nejasnoće koje onemogućavaju naručitelja da donese nedvojbenu odluku o nekoj odlučnoj činjenici, naručitelj zadržava pravo i to primjenom odredbe članka 263. stavka 2. Zakona o javnoj nabavi u svrhu objašnjenja i nadopune, zatražiti dostavu ovjerenog prijevoda u odnosu na isprave potvrde taksativno navedene u članku 265. Zakona o javnoj nabavi.

Iznimno je moguće navesti pojmove, nazive projekata ili publikacija i sl. na stranom jeziku te koristiti međunarodno priznat izričaj, odnosno tzv. internacionalizme, tuđe riječi i prilagođenice.

## **9. ROK, NAČIN I UVJETI PLAĆANJA**

Predujam isključen.

Plaćanje će se izvršiti temeljem ispostavljenog isključivo e-računa u roku 30 dana za naručenu i nesporno izvršenu isporuku i montažu.

Za zakašnjela plaćanja ponuditelj ima pravo obračunati zateznu kamatu maksimalno u visini važeće eskontne stope Hrvatske narodne banke.

## **10. POSEBNI UVJETI ZA IZVRŠENJE UGOVORA I DRUGI PODACI KOJE NARUČITELJ SMATRA POTREBNIM**

Ugovaratelj je obavezan tijekom izvršenja ugovora o nabavi pridržavati se primjenjivih obaveza u području prava okoliša, socijalnog i radnog prava, uključujući kolektivne ugovore, a osobito obavezu isplate ugovorene plaće ili odredaba međunarodnog prava okoliša, socijalnog i radnog prava.

Ne primjenjuju se trgovački običaji (uzance).

Ako ugovaratelj ne izvrši obaveze u ugovorenim rokovima (rokovima propisanim kod jamstva za uredno ispunjenje, kod jamstva za otklanjanje nedostataka, rokovima iz točke 4. Općih uvjeta) dužan je naručitelju platiti ugovornu kaznu u iznosu 0,5 % od ukupno ugovorene vrijednosti za svaki dan zakašnjenja te nadoknaditi naručitelju sve eventualne troškove i štetu koja bi iz toga proizašla.

Ukupni iznos ugovorne kazne ne može biti veći od 10 % od ukupno ugovorene vrijednosti (bez PDV-a).

Naručitelj ima pravo na ugovornu kaznu u slučaju da ugovaratelj ne ispuni bilo koju svoju ugovornu obavezu, ili ako zakasni s njezinim ispunjenjem ili ako je neuredno ispuni.

Naručitelj zadržava pravo na ugovornu kaznu i u slučaju primitka zakašnjelog ispunjenja ugovorne obaveze.

Naručitelj ima pravo iznos ugovorne kazne odbiti od bilo koje privremene ili okončane situacije-računa ili naplatiti putem jamstva za uredno ispunjenje ugovora.

Pravo na ugovornu kaznu ne umanjuje niti isključuje pravo naručitelja na naknadu eventualne štete preko iznosa ugovorne kazne.

Odredbe o ugovornoj kazni neće se primjenjivati, ako je ugovoreni rok prekoračen uslijed više sile ili krivnjom trećih osoba, a što ugovaratelj mora dokazati.

Plaćanje ugovorne kazne ne oslobađa ugovaratelja obveze izvršenja predmeta nabave.

**Ukoliko posebni i ostali uvjeti nisu ispunjeni tijekom izvršenja ugovora koji su predmet nabave, naručitelj će raskinuti ugovor o javnoj nabavi i naplatiti jamstvo za uredno ispunjenje ugovora, ukoliko drugačije nije propisano dokumentacijom o nabavi.**

Ukoliko je ugovaratelj stranac, njegovi zakonski zastupnici i/ili osobe zadužene za kontakt s naručiteljem i/ili traženi stručnjaci se moraju pridržavati važećih zakona i propisa koji reguliraju rad i boravak stranaca u Republici Hrvatskoj (Zakon o strancima (NN 133/20, 114/22, 151/22)).

Isti moraju osigurati stalnu uslugu prevođenja na hrvatski jezik o svom trošku, ukoliko ne poznaju hrvatski jezik.

Svi poslovi se moraju obavljati u skladu sa Zakonom o zaštiti na radu (NN 71/14, 118/14, 154/14, 94/18 i 96/18), Pravilnikom o zaštiti na radu na privremenim gradilištima (NN 48/2018) i Pravilnikom

o osposobljavanju i usavršavanju iz zaštite na radu te polaganju stručnog ispita (NN 142/21), *Zakonom o održivom* gospodarenju otpadom (NN 84/21) te pravilnicima koji reguliraju odstranjivanje, prijevoz i zbrinjavanje neopasnog i opasnog otpada (posebice Azbesta).

Odabrani Ponuditelj je obvezan ugrađivati materijale i proizvode sukladno Zakonu o tehničkim zahtjevima za proizvode i ocjenjivanje sukladnosti (NN 126/21), Pravilniku o tijelima, dokumentaciji i postupcima tržišta građevnih proizvoda (NN 118/19), Zakonu o građevnim proizvodima (NN 76/13, 30/14, 130/17, 39/19 i 118/20) i Zakonu o zaštiti okoliša (NN 80/13, 153/13, 78/15, 12/18, 118/18) i drugim odgovarajućim propisima, za što treba predložiti odgovarajuće dokaze na zahtjev internog nadzora.

## **11. RASKID UGOVORA / NARUDŽBENICE**

Izvršitelj se je dužan pridržavati rokova i kvalitete propisanim u Općim uvjetima i Troškovniku. Ukoliko Izvršitelj odstupa od rokova i tražene kvalitete, Naručitelj može raskinuti Ugovor / Narudžbenicu, naplatiti Ugovornu kaznu i ne snosi nikakve dodatne troškove iz tog naslova. U tom slučaju Izvršitelju će biti plaćeno samo onaj dio radova koji je izveden u traženoj kvaliteti, prema troškovničkim opisima i u traženim rokovima.

## **12. OSTALO**

- Upiti u vezi predmeta nabave isključivo putem maila: [uso.nabava@sportskiobjekti.hr](mailto:uso.nabava@sportskiobjekti.hr)
- Otvaranje ponuda: Neće biti organizirano javno otvaranje ponuda.
- Obavijest o rezultatima provedenog postupka dostavit će se na isti način kako je upućen i poziv za dostavu ponuda

UPRAVLJANJE SPORTSKIM OBJEKTIMA,  
RADOVI NA UREĐENJU ŠETNICA NA LOKACIJI RŠC JARUN – OTOK UNIVERZIJADE  
Opći uvjeti

**IZJAVA PONUDITELJA:**

**Poznate su nam ove Opće napomene i uvjeti nuđenja temeljem kojih je sastavljena naša ponuda; prihvaćamo ih u cijelosti te njihovom ovjerom prihvaćamo sve njihove odredbe.**

U \_\_\_\_\_, \_\_\_\_\_ 2024.

ZA PONUDITELJA:

M.P.

\_\_\_\_\_

(potpis ovlaštene osobe ponuditelja)

UPRAVLJANJE SPORTSKIM OBJEKTIMA  
 RADOVI NA UREĐENJU ŠETNICA NA LOKACIJI RSC JARUN - OTOK UNIVERZIJADE  
 TROŠKOVNIK

R.br.	Opis stavke	Jed. mj.	Količina	Jed. cijena	Ukupna cijena
<b>1.</b>	<b>PRIPREMNI RADOVI</b>				
1.1.	Geodetski radovi. Stavka obuhvaća iskolčenje pješačkih površina, održavanje točaka operativnog poligona i repera te sva geodetska mjerenja kojima se podaci iz projekta prenose na teren i obrnuto, osiguranje osi iskolčene površine, profiliranje, obnavljanje i održavanje iskolčenih oznaka na terenu u cijelom razdoblju od početka radova do predaje svih radova Naručitelju. Geodetski radovi obuhvaćaju i obnovu stalnih geodetskih točaka u području zahvata uključujući i sve potrebne radove za provedbu obnove sukladno zakonskoj regulativi. Obračun je po m <sup>2</sup> iskolčene površine u skladu s projektom.	m <sup>2</sup>	1.480,00		
1.2.	Izrada, postavljanje i skidanje zaštitne ograde oko zone zahvata radova za zaštitu prolaza pješaka za vrijeme izvođenja radova. Postavlja se ograda visine h = 2,0 m oko cijelokupne zone zahvata. Stavka obuhvaća nabavu i dopremu potrebnog materijala, izradu, postavljanje i uklanjanje ograde. Obračun je po m <sup>1</sup> zaštitne ograde. Zaštitnu ogradu izvesti sukladno svim propisima koji reguliraju područje Zaštite na radu.	m <sup>1</sup>	200,00		
1.3.	Rušenje i uklanjanje postojećeg metalnog postolja za bicikle "U" tipa, dimenzije cca (dxšxv) 75x6x75 cm. Jedinična cijena obuhvaća rušenje i uklanjanje zajedno s temeljima, odvoz materijala na deponiju, te sav ostali rad i materijal potreban za dovršenje stavke. Obračun po komadu uklonjenog postolja za bicikle.	kom	5,00		
1.4.	Izmještanje postojeće betonske žardinjere dimenzije 80x50x50 cm. Jedinična cijena obuhvaća pažljivo izmještanje žardinjere na najbližu točku izvan zone radova, te ponovnu montažu žardinjere na postojeću poziciju, kao i sav ostali rad i materijal potreban za dovršenje stavke. Obračun po komadu izmještene žardinjere.	kom	1,00		
1.5.	Uklanjanje plastičnih kanti za otpad dimenzije 40x25x90 cm. Ovaj rad obuhvaća uklanjanje postojećih kanti za otpad te utovar i prijevoz na odlagalište. Obračun je po komadu uklonjenih kanti za otpad.	kom	1,00		
1.6.	Uklanjanje metalnih kanti za otpad dimenzije 40x25x90 cm. Ovaj rad obuhvaća uklanjanje postojećih kanti za otpad te utovar i prijevoz na odlagalište. Obračun je po komadu uklonjenih kanti za otpad.				
1.6.a	kanta dimenzije: Ø 40 cm x 90 cm	kom	1,00		
1.6.b	kanta dimenzije: Ø 60 cm x 70 cm	kom	1,00		
1.7.	Rušenje i uklanjanje postojećih betonskih rubnjaka dimenzija 18/24 cm. Jedinična cijena obuhvaća rušenje i uklanjanje betonskih rubnjaka zajedno s temeljima, odvoz materijala na deponiju i sav ostali rad potreban za dovršenje stavke. Obračun je po m <sup>1</sup> uklonjenih betonskih rubnjaka.	m <sup>1</sup>	9,00		

UPRAVLJANJE SPORTSKIM OBJEKTIMA  
 RADOVI NA UREĐENJU ŠETNICA NA LOKACIJI RSC JARUN - OTOK UNIVERZIJADE  
 TROŠKOVNIK

1.8.	Rušenje i uklanjanje postojećih betonskih rubnjaka dimenzija 8/20 cm. Jedinična cijena obuhvaća rušenje i uklanjanje betonskih rubnjaka zajedno s temeljima, odvoz materijala na deponiju i sav ostali rad potreban za dovršenje stavke. Obračun je po m <sup>1</sup> uklonjenih betonskih rubnjaka.	m <sup>1</sup>	390,00		
1.9.	Rušenje i uklanjanje postojećih betonskih opločnika dimenzije 15x15x8 cm. Jedinična cijena obuhvaća rušenje i uklanjanje postojećih betonskih opločnika te utovar i odvoz materijala na deponiju i sav ostali rad potreban za dovršenje stavke. Obračun je po m <sup>2</sup> uklonjenih betonskih opločnika.	m <sup>2</sup>	440,00		
1.10.	Rušenje i uklanjanje postojećeg asfaltnog sloja debljine 6 cm. Jedinična cijena obuhvaća rušenje i uklanjanje asfaltnog sloja te utovar i odvoz materijala na deponiju i sav ostali rad potreban za dovršenje stavke. Obračun je po m <sup>2</sup> uklonjenog asfaltnog sloja.	m <sup>2</sup>	235,00		
1.11.	Strojno zasjecanje asfalta promjenjive debljine do 15 cm. Stavkom su obuhvaćena sva strojna zasjecanja asfalta na kolniku, nogostupu i sl. Jedinična cijena obuhvaća sav rad, opremu i materijal potreban za potpuno dovršenje stavke. Obračun je po m <sup>1</sup> .	m <sup>1</sup>	4,00		
1.12.	Rušenje i uklanjanje slivnika. Jedinična cijena obuhvaća uklanjanje rešetke i cijevi s taložnicom, odvoz materijala na deponiju i sav ostali rad potreban za dovršenje stavke. Obračun je po komadu uklonjenog slivnika.	kom	1,00		
1.13.	Blindiranje postojećeg slivnika ugradnjom armirano-betonske ploče dimenzija 80/80/10 cm. U stavku su uračunati sav potreban rad i materijal do potpune završenosti, uključujući beton C25/30 i armaturu. Obračun po kompletu izvedene stavke	komplet	1,00		
<b>UKUPNO 1 - PRIPREMNI RADOVI:</b>					
<b>2.</b>	<b>ZEMLIJANI RADOVI</b>				
2.1.	Strojni široki iskop pješačkih površina u materijalu kategorije "C", debljine 40 cm. Jedinična cijena obuhvaća iskop i sve pomoćne radove, čišćenje i planiranje dna iskopa te utovar viška materijala u prijevozno sredstvo. Obračun je po m <sup>3</sup> stvarno iskopanog materijala u sraslom tlu.	m <sup>3</sup>	260,00		
2.2.	Prijevoz na ovlašteno odlagalište građevinskog materijala kategorije "C", na odlagalište po izboru izvođača. Prijevoz do mjesta istovara s razastiranjem, te potrebnim osiguranjem na gradilištu i javnim prometnicama. Količina prevezenog materijala mjeri se u kubičnim metrima iskopanog materijala u sraslom stanju.	m <sup>3</sup>	260,00		
2.3.	Zamjena sloja slabog temeljnog tla boljim materijalom. Ovaj rad obuhvaća iskop slabog materijala u temeljnom tlu s odvozom na odlagalište, te njegovu zamjenu izradom zbijenog nasipnog sloja od kamenog materijala granulacije zrna 0-63 mm. Minimalna predviđena debljina sloja je 25 cm. Deblji sloj izvesti isključivo prema nalogu i odluci nadzornog inženjera. Obračun je po m <sup>3</sup> stvarno izvedenog temeljnog tla.	m <sup>3</sup>	20,00		

UPRAVLJANJE SPORTSKIM OBJEKTIMA  
 RADOVI NA UREĐENJU ŠETNICA NA LOKACIJI RSC JARUN - OTOK UNIVERZIJADE  
 TROŠKOVNIK

2.4.	Izrada posteljice pješačkih površina od miješanih materijala, $S_z \geq 100\%$ , $M_s \geq 40 \text{ MN/m}^2$ . Strojna izrada posteljice od zemljanih ili miješanih materijala, ujednačene nosivosti s grubim i finim planiranjem, eventualnom sanacijom pojedinih manjih površina slabijeg materijala i zbijanjem do tražene zbijenosti uz potrebno vlaženje ili sušenje. Izrada posteljice mora biti prema projektu, osobito obzirom na visinske kote, postignute nagibe i zbijenost materijala. Obračun je u četvornim metrima uređene i zbijene posteljice. U cijeni je uključen sav rad, materijal te prijevozi, potrebni za potpuno dovršenje uređene i zbijene posteljice, uključujući i ispitivanje i kontrolu kakvoće.	$\text{m}^2$	645,00		
2.5.	Uređenje slabo nosivog temeljnog tla i posteljice polaganjem geotekstila, vlačne sile $> 25 \text{ KN/m}$ i gramature od $300 \text{ g/m}^2$ . Uređenje slabo nosivog temeljnog tla i posteljice polaganjem geotekstila načina ugradnje (preklapanjem, zavarivanjem ili šivanjem) te kakvoće prema projektu, na prethodno poravnato tlo. Obračun je prema stvarnoj površini tla na koji je položen geotekstil (preklopi se ne uračunavaju) u četvornim metrima. U cijenu je uključen sav rad, nabava geotekstila i materijala za poravnavanje te ostalog potrebnog materijala, transporti i oprema za pripremu podloge i polaganje geotekstila, kao i ispitivanja i kontrola kakvoće.	$\text{m}^2$	645,00		
2.6.	Planiranje i uređivanje zelenih površina uz rubnjake. U cijeni je uključena nabava zemlje, utovar i svi transporti, razastiranje s planiranjem i zbijanjem i svi potrebni strojevi za dovršenje stavke. Obračun je u $\text{m}^2$ izrađene zemljane površine debljine i širine određene projektom.	$\text{m}^2$	80,00		
2.7.	Izvedba travnjaka. Rahljenje tla, gnojenje sa $5 \text{ lit/m}^2$ gnojiva, fino planiranje ( $\pm 2 \text{ cm}$ ), sjetva travne smjese, $5 \text{ dag/m}^2$ , ježenje, valjanje, jednokratno zalijevanje. U cijenu uključen sav rad i materijal (sjeme i sl.) potreban za potpuno dovršenje stavke. Travna smjesa mora biti prikladna za gaženje, za polusjenovit do sunčan položaj. Sjemena smjesa treba imati deklaraciju i certifikat koji treba predložiti nadzornom inženjeru. Obračun po $\text{m}^2$ izvedenog travnjaka.	$\text{m}^2$	460,00		
<b>UKUPNO 2 - ZEMLJANI RADOVI:</b>					
<b>3.</b>	<b>KONSTRUKCIJA PJEŠAČKIH POVRŠINA</b>				
3.1.	Izrada nosivog sloja nogostupa, $M_s \geq 60 \text{ MN/m}^2$ od drobljenog kamenog materijala zrna $0 - 32 \text{ mm}$ , debljine $30 \text{ cm}$ . U cijenu je uključena dobava materijala, utovar, prijevoz, i ugradnja (strojno razastiranje, planiranje i zbijanje do traženog modula stišljivosti ili stupnja zbijenosti) na uređenu i preuzetu podlogu. Obračun je po $\text{m}^3$ ugrađenog materijala u zbijenom stanju.	$\text{m}^3$	195,00		



UPRAVLJANJE SPORTSKIM OBJEKTIMA  
 RADOVI NA UREĐENJU ŠETNICA NA LOKACIJI RSC JARUN - OTOK UNIVERZIJADE  
 TROŠKOVNIK

3.2.	Izrada podloge za postavljanje betonskih opločnika od čistog drobljenog kamenog materijala granulacije 4-8 mm u debljini od 10 cm. Drobljeni granulat se treba poravnati prevlačenjem aluminijskim ili drvenim profilom po vodilicama od ravnih dasaka. Poravnata površina ne smije se sabijati. Stavka obuhvaća nabavu materijala, dostavu, transport na gradilištu, strojno razastiranje, planiranje i zbijanje materijala. Obračun po m <sup>3</sup> propisno ugrađenog materijala u zbijenom stanju.	m <sup>3</sup>	65,00		
3.3.	Izvedba betonskih opločnika pravokutnog oblika, visine 8 cm, dimenzije 15x20 cm +/- 5%, sive boje. Nosivost površine je pogodna za pješake i osobne automobile, uz odgovarajuće polaganje i zaštitu površine. Otpornost proizvoda na smrzavanje i sol ispituje se prema normama HRN EN 1338:2004, HRN EN 1339:2004, HRN EN 1340:2004 ili jednakovrijednim. Stavka obuhvaća nabavu, dopremu i ugradnju betonskih opločnika. Proizvod se ugrađuje na podlogu od drobljenog agregata granulacije 4-8 mm u sloju od 10 cm (zasebna stavka), opločnici se polažu na smicanje za pola dužine stranice. Stavka obuhvaća završno čišćenje i fugiranje s ispunom od kvarcnog pijeska granulacije 0-1 mm, a sve prema uputama proizvođača. Obračun je po m <sup>2</sup> ugrađenih betonskih opločnika. <b>Napomena: Obzirom na oblik pješačkih površina potrebno je pretpostaviti i uzeti u obzir količinu rezanih betonskih opločnika i ostataka koji su neupotrebiti, prilikom dobavljanja istih.</b>	m <sup>2</sup>	645,00		
3.4.	Ugradnja rubnjaka (na podlozi od betona klase C 16/20) od predgotovljenih betonskih elemenata klase C 40/50, dimenzija 18/24/100 cm. Postavljanje rubnjaka prema detaljima iz projekta. Obračun je po m <sup>1</sup> izvedenog rubnjaka, a u cijeni je uključena izvedba podloge, nabava i doprema predgotovljenih elemenata i betona, privremeno uskladištenje i razvoz, svi prijevozi i prijenosi, priprema podloge, rad na ugradnji s obradom sljubnica, njega betona te sav potreban dodatni rad, oprema i materijal što je potreban za potpuno dovršenje stavke.	m <sup>1</sup>	9,00		
3.5.	Ugradnja rubnjaka (na podlozi od betona klase C 16/20) od predgotovljenih betonskih elemenata klase C 40/50, dimenzija 8/20/50 cm. Postavljanje rubnjaka prema detaljima iz projekta. Obračun je po m <sup>1</sup> izvedenog rubnjaka, a u cijeni je uključena izvedba podloge, nabava i doprema predgotovljenih elemenata i betona, privremeno uskladištenje i razvoz, svi prijevozi i prijenosi, priprema podloge, rad na ugradnji s obradom sljubnica, njega betona te sav potreban dodatni rad, oprema i materijal potreban za potpuno dovršenje stavke.	m <sup>1</sup>	360,00		

UPRAVLJANJE SPORTSKIM OBJEKTIMA  
 RADOVI NA UREĐENJU ŠETNICA NA LOKACIJI RSC JARUN - OTOK UNIVERZIJADE  
 TROŠKOVNIK

3.6.	Ugradnja visoko polimerizirane bitumenske mase za izradu toplo-hladnog spoja starog i novog asfalta. U cijeni su sadržani svi troškovi nabave, prijevoza i ugradnje materijala, te sav ostali rad, oprema i materijal potreban za potpuno dovršenje stavke. Obračun po m <sup>1</sup> izvedenog spoja.	m <sup>1</sup>	4,00		
3.7.	Izrada asfaltnog sloja nogostupa AC 16 base 50/70 AG3 M3, debljine 5,0 cm. U cijeni su sadržani svi troškovi nabave materijala, proizvodnje i ugradnje asfaltne mješavine, prijevoz, oprema i sve ostalo potrebno za potpuno izvođenje radova. Obračun je po m <sup>2</sup> gornje površine stvarno položenog i ugrađenog nosivog sloja. Izvedba i kontrola kakvoće prema (HRN EN 13108-1 ili jednakovrijedno) i tehničkim svojstvima i zahtjevima za građevne proizvode za proizvodnju asfaltnih mješavina i za asfaltne slojeve kolnika.	m <sup>2</sup>	5,00		
3.8.	Izrada asfaltnog sloja nogostupa AC 8 surf 50/70 AG3 M3, debljine 3,0 cm. U cijeni su sadržani svi troškovi nabave materijala, proizvodnje i ugradnje asfaltne mješavine, prijevoz, oprema i sve ostalo potrebno za potpuno izvođenje radova. Obračun je po m <sup>2</sup> gornje površine stvarno položenog i ugrađenog nosivog sloja. Izvedba i kontrola kakvoće prema (HRN EN 13108-1 ili jednakovrijedno) i tehničkim svojstvima i zahtjevima za građevne proizvode za proizvodnju asfaltnih mješavina i za asfaltne slojeve kolnika.	m <sup>2</sup>	5,00		
<b>UKUPNO 3 - KONSTRUKCIJA PJEŠAČKIH POVRŠINA:</b>					
<b>4.</b>	<b>ODVODNJA</b>				
4.1.	Nabava i ugradnja PEHD slivnika Ø 500 mm, dubine slivnika 2,00 m s rešetkom nosivosti 400 kN. Stavka obuhvaća sav prijevoz i rad na izradi podloge i obloge, izradu i dopremu te montažu slivnika, svih njegovih sastavnih dijelova, materijala i pribora, nabavu i ugradnju okvira i slivne rešetke, antikorozivnu zaštitu bravarske opreme, izvedbu spojeva sa cijevi te sav prespoj na postojeću odvodnu cijev, uređenje okoliša nakon završetka svih radova na ugradnji te sav rad i materijal na postizanju i ispitivanju vodonepropusnosti. Slivnici se izvode sa taložnicom i AB pločom, u svemu prema projektu. Obračun po komadu potpuno izvedenog slivnika.	kom	1,00		
<b>UKUPNO 4 - ODVODNJA:</b>					
<b>5.</b>	<b>URBANA OPREMA</b>				
5.1.	Dobava i ugradnja parkovnih klupa. U stavku je uračunat iskop, doprema i postavljanje armature i beton C 25/30 za izradu armirano - betonskog temelja 70x25x25 cm na koje se postavlja parkovna klupa. Stavka obuhvaća nabavu dopremu i postavljanje parkovne klupe. Postolje parkovne klupe izrađeno je od željeza dodatno zaštićeno zapečenim prahom antracit boje, dok su sjedište i naslon napravljeni od drvenih letvi, dvije letve za naslon i četiri za sjedište klupe. Drvene letve su zaštićene ekološkim impregnatorima na bazi vode i učvršćene na željezni okvir vijkom sa pokrovnom polukružnom kapićom. U stavku su uračunati sav potreban rad i materijal do potpune završenosti.	/			
5.1.a	parkovna klupa dim. 1800x400x770 mm (+/- 10%)				

UPRAVLJANJE SPORTSKIM OBJEKTIMA  
 RADOVI NA UREĐENJU ŠETNICA NA LOKACIJI RSC JARUN - OTOK UNIVERZIJADE  
 TROŠKOVNIK

5.1.b	beton C 25/30	m <sup>3</sup>	1,00		
5.1.c	armatura	kg	10,00		
5.2.	Dobava i postava metalnih koševa za otpad. Stavka obuhvaća nabavu i postavljanje samostojeće košarice s pepeljarom. Ista se sastoji od okvira, betonskog postolja, uloška košarice i pepeljare (tzv. tuljak). Obračun se vrši po komadu nabavljenog i postavljenog koša. Visina koša do 70 cm, promjer do 50 cm, zapremnina do 60 L.	kom	3,00		
5.3.	Dobava i ugradnja postolja za bicikle "U" tipa, dimenzije (dxšxv) 75x6x75 cm. Konstrukcija je izrađena od čelične cijevi promjera 6 cm, sve je pocinčano i praškasto obojano u srebrnu (aluminij) boju. Postavlja se tako da se sidri u beton. U stavku uključen sav rad, transporti i materijal potreban za potpuno dovršenje stavke. Obračun prema komadu ugrađenog postolja za bicikle.	kom	7,00		
<b>UKUPNO 5 - URBANA OPREMA:</b>					
<b>6.</b>	<b>OSTALI RADOVI</b>				
6.1.	Izrada geodetskog snimka izvedenog stanja. Geodetski radovi obuhvaćaju izmjeru izvedenog stanja dijela prometnice i nogostupa i svih nadzemnih dijelova građevine, a sve u skladu sa Zakonom o državnoj izmjeri i katastru nekretnina. U ponuđenoj cijeni trebaju biti obuhvaćeni sav potreban rad, korištenje programa i opreme, izrada elaborata. Obračun je po kompletu snimljenog izvedenog stanja u skladu s projektom.	komplet	1,00		
<b>UKUPNO 6 - OSTALI RADOVI:</b>					

**REKAPITULACIJA**

1.	<b>UKUPNO PRIPREMNI RADOVI:</b>
2.	<b>UKUPNO ZEMLJANI RADOVI:</b>
3.	<b>UKUPNO KONSTRUKCIJA PJEŠAČKIH POVRŠINA:</b>
4.	<b>UKUPNO ODVODNJA:</b>
5.	<b>UKUPNO URBANA OPREMA:</b>
6.	<b>UKUPNO OSTALI RADOVI:</b>
<b>UKUPNO BEZ PDV-a</b>	
<b>IZNOS PDV-a</b>	
<b>CIJENA PONUDE S PDV-om</b>	

U \_\_\_\_\_, dana \_\_\_\_\_ 2024. godine

Za ponuditelja:

M.P.

\_\_\_\_\_  
 (vlastoručni potpis)

UPRAVLJANJE SPORTSKIM OBJEKTIMA  
RADOVI NA UREĐENJU ŠETNICA NA LOKACIJI RŠC JARUN - OTOK  
UNIVERZIJADE

Obrazac: Potvrda o pregledu lokacije

---

**IZJAVA**

Ja niže potpisani/na u ime gospodarskog subjekta \_\_\_\_\_  
(naziv gospodarskog subjekta)

izjavljujem da sam pregledao/la lokaciju za koju ću poslati ponudu, čime sam u potpunosti upoznat/a sa svim relevantnim podacima koji utječu na formiranje cijene ponude iz Upita za dostavu za lokaciju:

\_\_\_\_\_  
(naziv objekta, adresa)

U Zagrebu, \_\_\_\_\_ 2024.

**Ponuditelj:**

M.P.

\_\_\_\_\_  
(ime i prezime)

\_\_\_\_\_  
(potpis)

Ja niže potpisani/na, predstavnik Naručitelja za Poslovnu jedinicu \_\_\_\_\_

\_\_\_\_\_  
(naziv Poslovne Jedinice)


izjavljujem da je predstavnik gospodarskog subjekta \_\_\_\_\_,  
(naziv gospodarskog subjekta)

g/gđa. \_\_\_\_\_ dana \_\_\_\_\_ pregledao/la lokaciju.  
(ime i prezime)

U Zagrebu, \_\_\_\_\_ 2024.

\_\_\_\_\_  
(ime i prezime)


\_\_\_\_\_  
(potpis predstavnika Naručitelja za Poslovnu jedinicu)

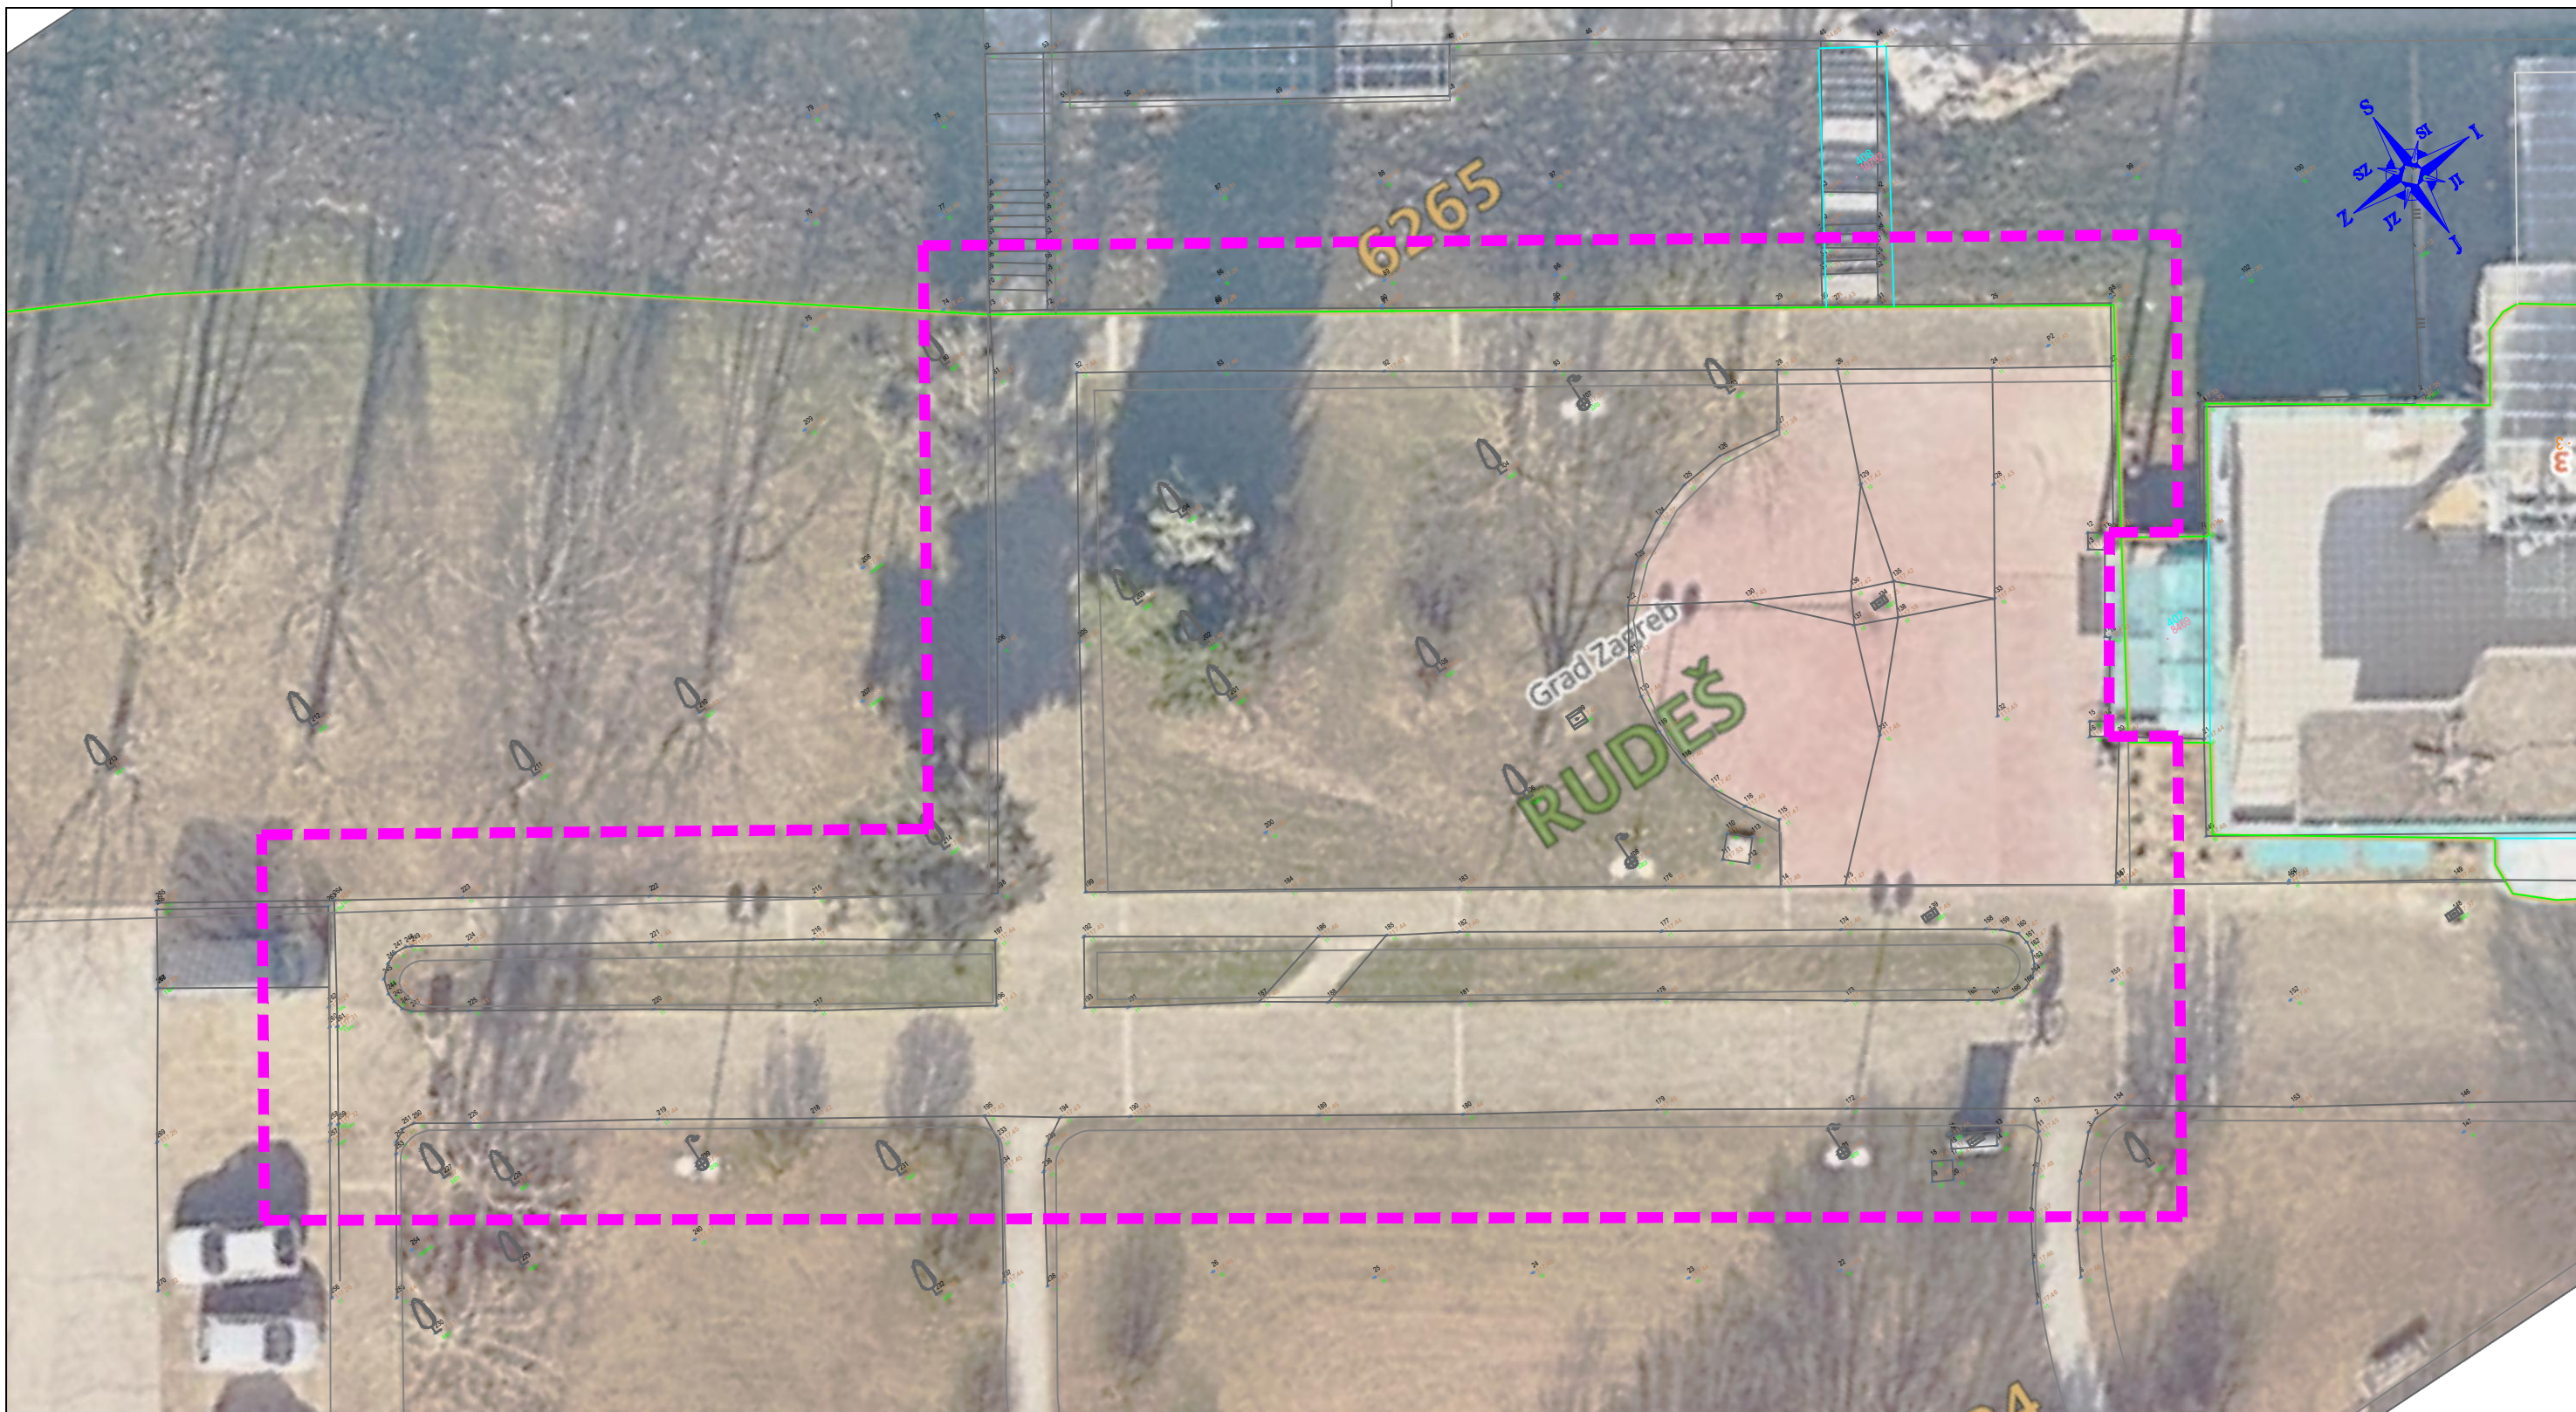

**LEGENDA:**

- - - - - ZONA OBUHVATA
- KATASTAR

<p>INVESTITOR:</p>  <p>USTANOVA UPRAVLJANJE SPORTSKIM OBJEKTIMA Trg Krešimira Čosića 11 10000 Zagreb OIB: 59365213244</p>	<p>PROJEKTANTSKI URED:</p>  <p>JOLOS d.o.o. za usluge Ivana Gundulića 26A 21 000 Split</p>																
<p>NAZIV GRAĐEVINE: <b>UREĐENJE ŠETNICE PREMA ZGRADI VESLAČKOG KLUBA JARUN</b></p>																	
<p>STRUKOVNA ODREDNICA PROJEKTA I NAZIV PROJEKTIRANOG DIJELA GRAĐEVINE: <b>GRAĐEVINSKI PROJEKT - UREĐENJE PJEŠAČKIH POVRŠINA</b></p>																	
<p>SADRŽAJ GRAFIČKOG PRIKAZA: <b>SITUACIJA POSTOJEĆEG STANJA</b></p>																	
<p>PROJEKTANT: JOSIP LOJPUR, mag.ing.aedif.</p> <p>HRVATSKA KOMORA INŽENJERA GRAĐEVINARSTVA Josip Lojpur mag.ing.aedif. Ovlašteni inženjer građevinarstva</p>  <p>G 5385</p>	<table border="1" style="width: 100%; border-collapse: collapse;"> <tr> <td style="width: 50%;">NAZIV PROJEKTA:</td> <td style="width: 50%;">ZAJEDNIČKA OZNAKA SVIH MAPA:</td> </tr> <tr> <td>GLAVNI - IZVEDBENI PROJEKT</td> <td>GP-28/2024</td> </tr> <tr> <td>DATUM IZRADE:</td> <td>BROJ MAPE:</td> </tr> <tr> <td>rujan 2024.</td> <td>1/1</td> </tr> <tr> <td>BROJ REVIZIJE:</td> <td>MJERILO:</td> </tr> <tr> <td>0</td> <td>1:200</td> </tr> <tr> <td>PROJEKTANT SURADNIK:</td> <td>REDNI BROJ GRAFIČKOG PRIKAZA:</td> </tr> <tr> <td></td> <td>2.2.1.</td> </tr> </table>	NAZIV PROJEKTA:	ZAJEDNIČKA OZNAKA SVIH MAPA:	GLAVNI - IZVEDBENI PROJEKT	GP-28/2024	DATUM IZRADE:	BROJ MAPE:	rujan 2024.	1/1	BROJ REVIZIJE:	MJERILO:	0	1:200	PROJEKTANT SURADNIK:	REDNI BROJ GRAFIČKOG PRIKAZA:		2.2.1.
NAZIV PROJEKTA:	ZAJEDNIČKA OZNAKA SVIH MAPA:																
GLAVNI - IZVEDBENI PROJEKT	GP-28/2024																
DATUM IZRADE:	BROJ MAPE:																
rujan 2024.	1/1																
BROJ REVIZIJE:	MJERILO:																
0	1:200																
PROJEKTANT SURADNIK:	REDNI BROJ GRAFIČKOG PRIKAZA:																
	2.2.1.																

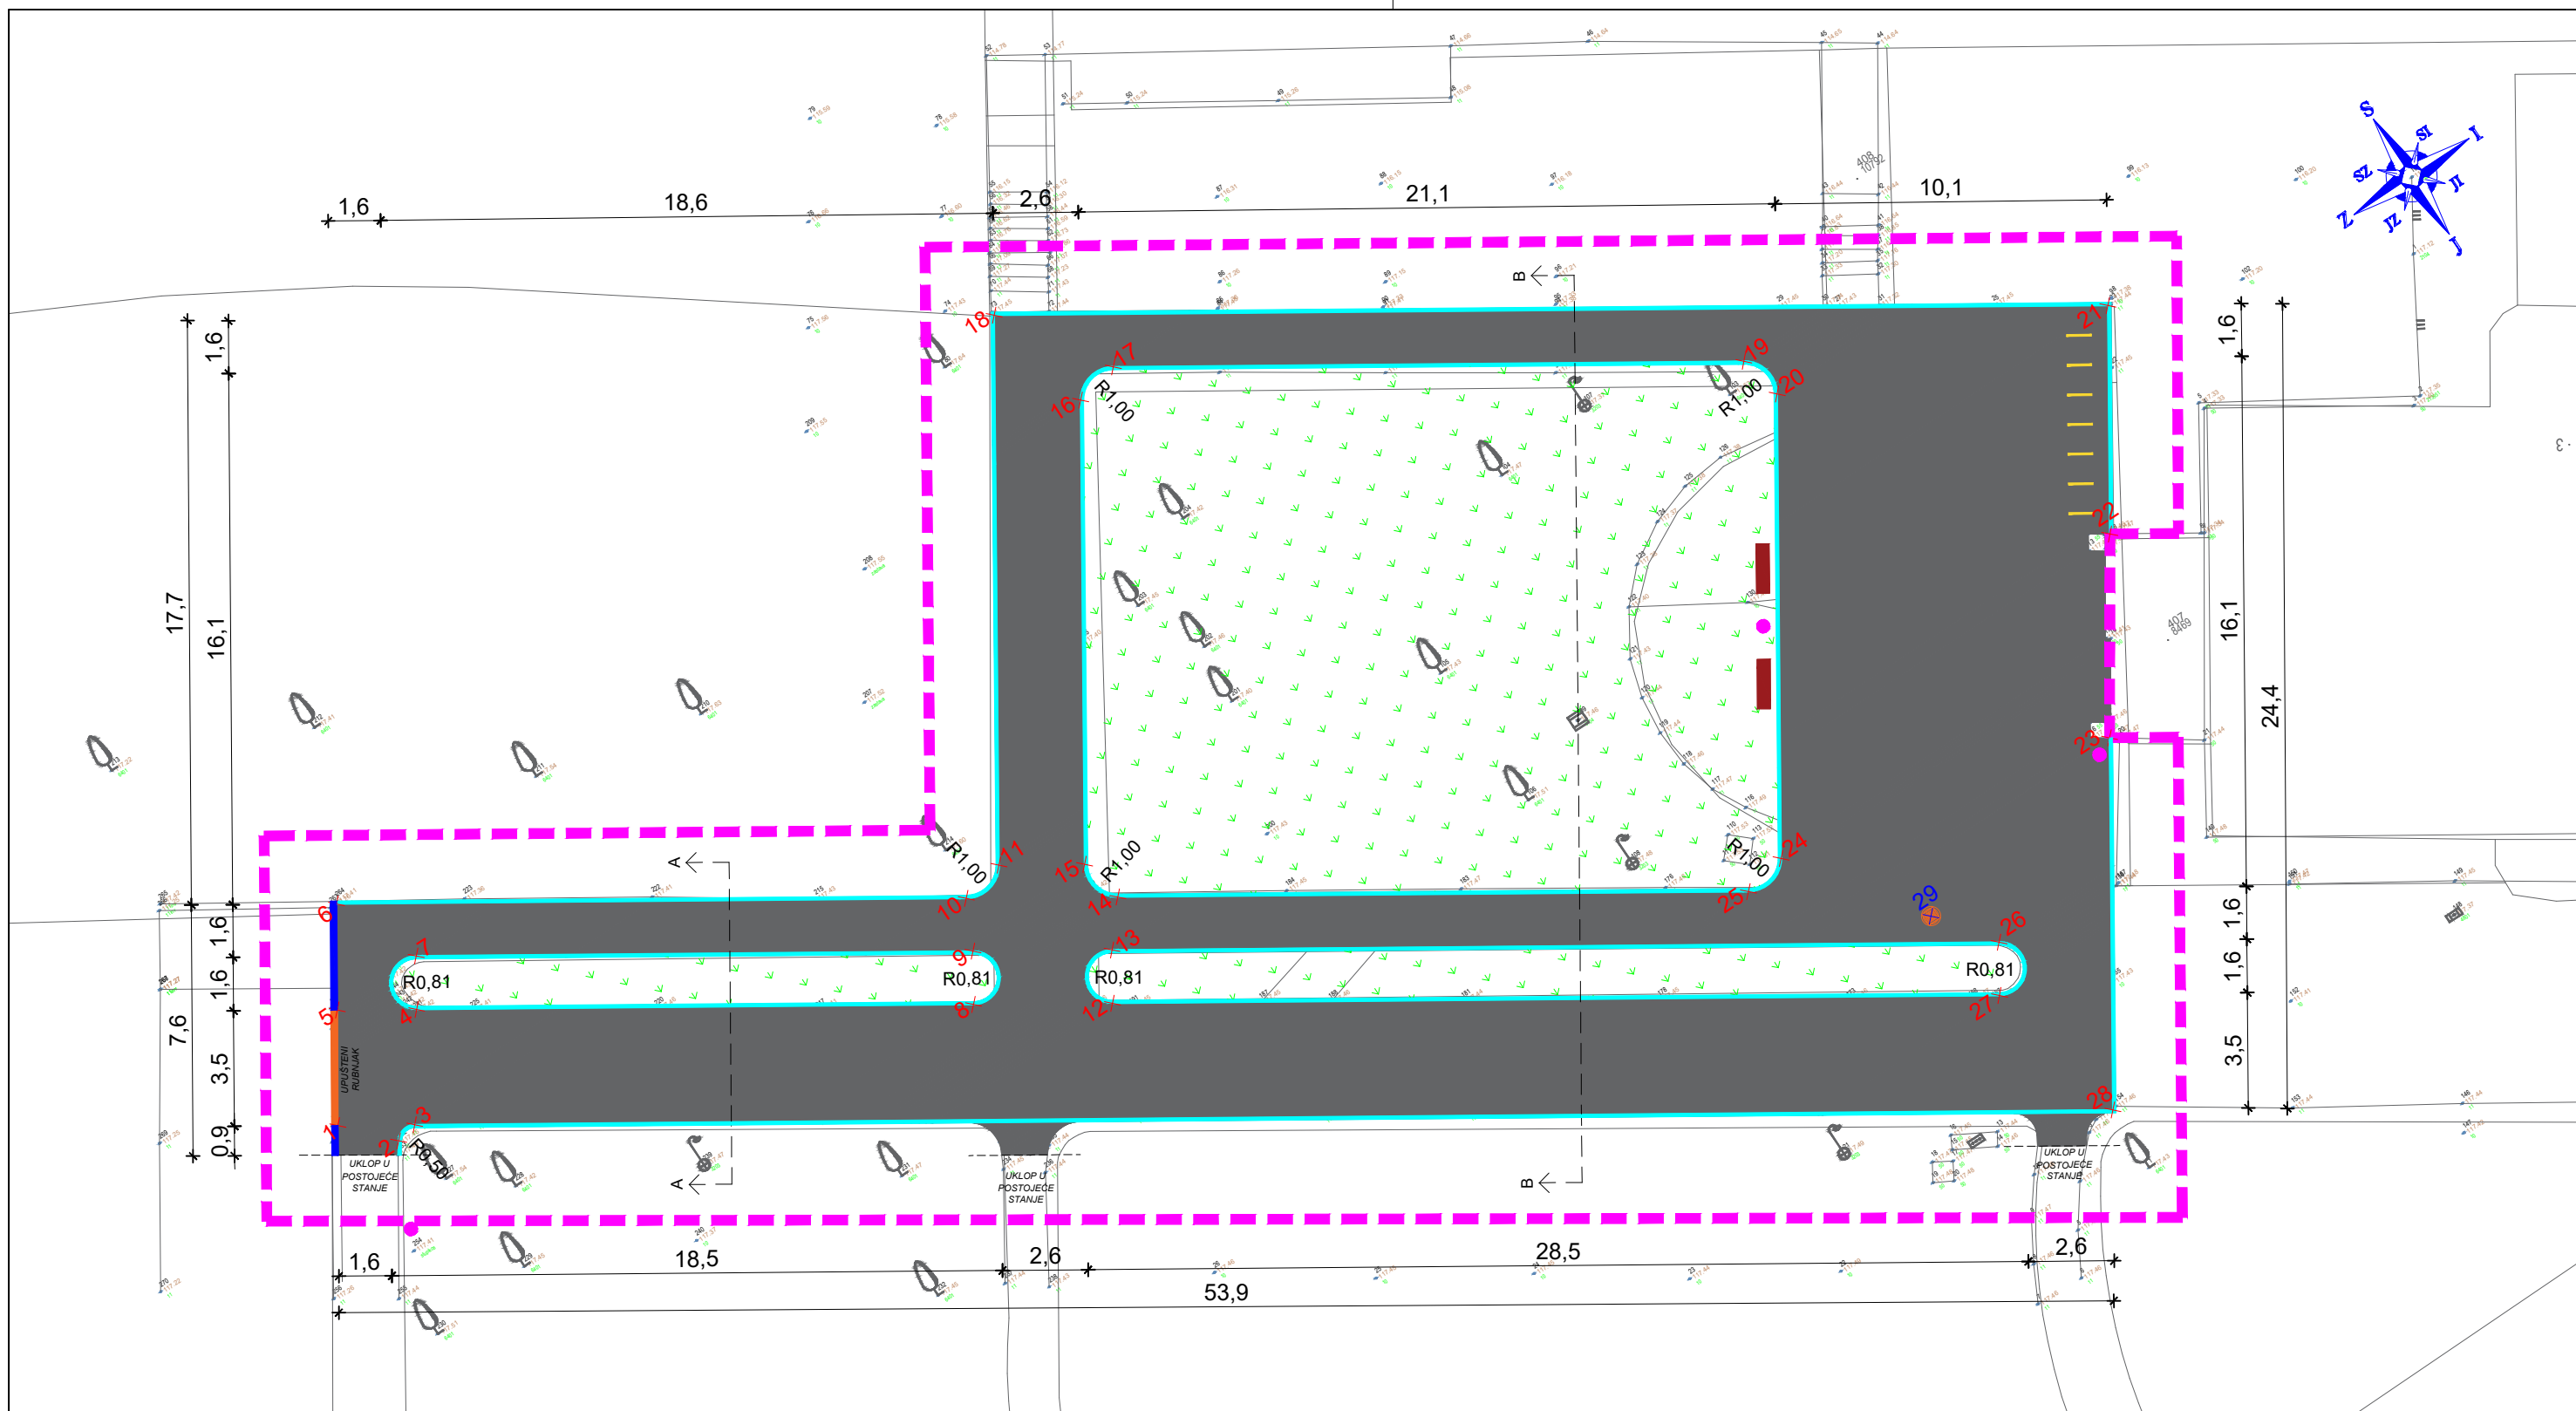




**LEGENDA:**

- ZONA OBUHVATA
- ZATRAVLJIVANJE
- BETONSKI OPLOČNICI
- BETONSKI RUBNJAK 8/20/50 cm
- BETONSKI RUBNJAK 18/24/100 cm
- POSTOLJE ZA BICIKLE "U" TIPA
- KLUPA
- KOŠ ZA OTPAD
- × TOČKE ISKOLČENJA


INVESTITOR: USTANOVA UPRAVLJANJE SPORTSKIM OBJEKTIMA Trg Krešimira Čosića 11 10000 Zagreb OIB: 59365213244	PROJEKTANTSKI URED: JOLOS d.o.o. za usluge Ivana Gundulića 26A 21 000 Split								
NAZIV GRAĐEVINE: <b>UREĐENJE ŠETNICE PREMA ZGRADI VESLAČKOG KLUBA JARUN</b>									
STRUKOVNA ODREDNICA PROJEKTA I NAZIV PROJEKTIRANOG DIJELA GRAĐEVINE: <b>GRAĐEVINSKI PROJEKT - UREĐENJE PJEŠAČKIH POVRŠINA</b>									
SADRŽAJ GRAFIČKOG PRIKAZA: <b>SITUACIJA PROJEKTIRANOG STANJA</b>									
PROJEKTANT: JOSIP LOJPUR, mag.ing.aedif.  HRVATSKA KOMORA INŽENJERA GRAĐEVINARSTVA Josip Lojpur mag.ing.aedif. Ovlašteni inženjer građevinarstva  G 5385	<table border="1" style="width: 100%; border-collapse: collapse;"> <tr> <td style="width: 50%;">NAZIV PROJEKTA: <b>GLAVNI - IZVEDBENI PROJEKT</b></td> <td style="width: 50%;">ZAJEDNIČKA OZNAKA SVIH MAPA: <b>GP-28/2024</b></td> </tr> <tr> <td>DATUM IZRADE: <b>rujan 2024.</b></td> <td>BROJ MAPE: <b>1/1</b></td> </tr> <tr> <td>BROJ REVIZIJE: <b>0</b></td> <td>MJERILO: <b>1:200</b></td> </tr> <tr> <td>PROJEKTANT SURADNIK:</td> <td>REDNI BROJ GRAFIČKOG PRIKAZA: <b>2.2.2.</b></td> </tr> </table>	NAZIV PROJEKTA: <b>GLAVNI - IZVEDBENI PROJEKT</b>	ZAJEDNIČKA OZNAKA SVIH MAPA: <b>GP-28/2024</b>	DATUM IZRADE: <b>rujan 2024.</b>	BROJ MAPE: <b>1/1</b>	BROJ REVIZIJE: <b>0</b>	MJERILO: <b>1:200</b>	PROJEKTANT SURADNIK:	REDNI BROJ GRAFIČKOG PRIKAZA: <b>2.2.2.</b>
NAZIV PROJEKTA: <b>GLAVNI - IZVEDBENI PROJEKT</b>	ZAJEDNIČKA OZNAKA SVIH MAPA: <b>GP-28/2024</b>								
DATUM IZRADE: <b>rujan 2024.</b>	BROJ MAPE: <b>1/1</b>								
BROJ REVIZIJE: <b>0</b>	MJERILO: <b>1:200</b>								
PROJEKTANT SURADNIK:	REDNI BROJ GRAFIČKOG PRIKAZA: <b>2.2.2.</b>								
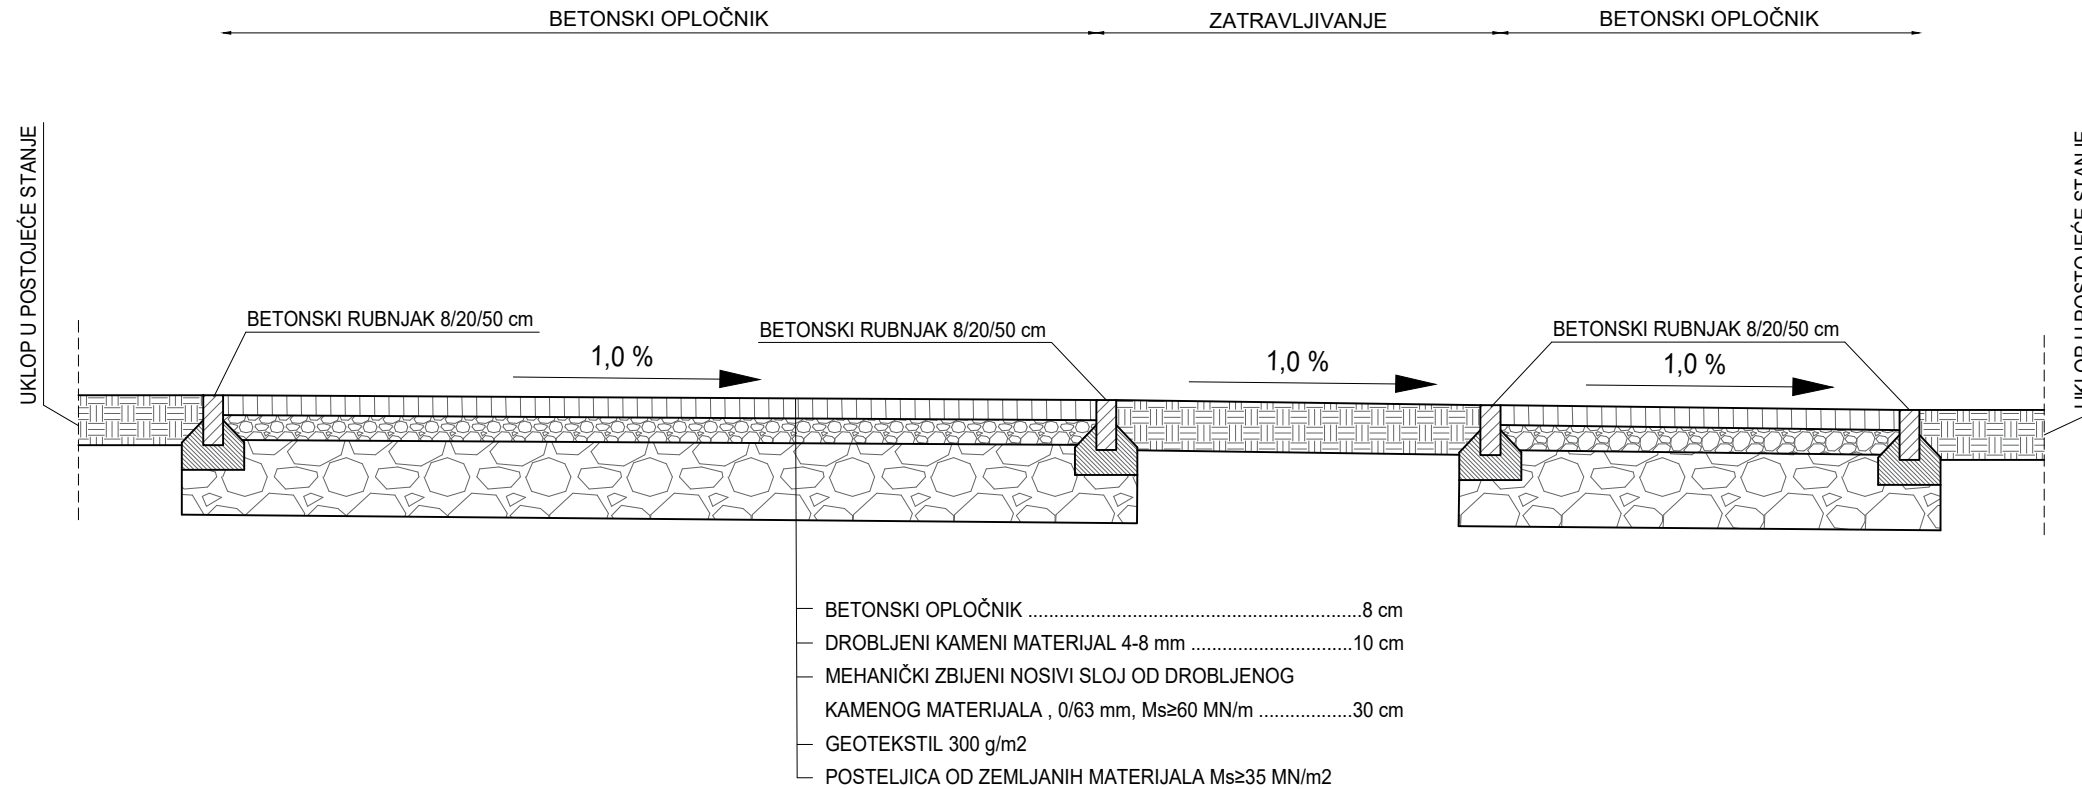
# NORMALNI POPREČNI PROFIL



INVESTITOR:	 USTANOVA UPRAVLJANJE SPORTSKIM OBJEKTIMA Trg Krešimira Čosića 11 10000 Zagreb OIB: 59365213244	PROJEKTANTSKI URED:	 JOLOS JOLOS d.o.o. za usluge Ivana Gundulića 26A 21 000 Split
NAZIV GRAĐEVINE:	UREĐENJE ŠETNICE PREMA ZGRADI VESLAČKOG KLUBA JARUN		
STRUKOVNA ODREDNICA PROJEKTA I NAZIV PROJEKTIRANOG DIJELA GRAĐEVINE:	GRAĐEVINSKI PROJEKT - UREĐENJE PJEŠAČKIH POVRŠINA		
SADRŽAJ GRAFIČKOG PRIKAZA:	NORMALNI POPREČNI PROFIL		
PROJEKTANT:	JOSIP LOJPUR, mag.ing.aedif.	NAZIV PROJEKTA:	GLAVNI - IZVEDBENI PROJEKT
HRVATSKA KOMORA INŽENJERA GRAĐEVINARSTVA Josip Lojpur mag.ing.aedif. Ovlašteni inženjer građevinarstva  G 5385	DATUM IZRADE:	rujan 2024.	ZAJEDNIČKA OZNAKA SVIH MAPA: GP-28/2024
	BROJ REVIZIJE:	0	BROJ MAPE: 1/1
	PROJEKTANT SURADNIK:		MJERILO: 1:30

KARAKTERISTIČNI POPREČNI PRESJEK A-A

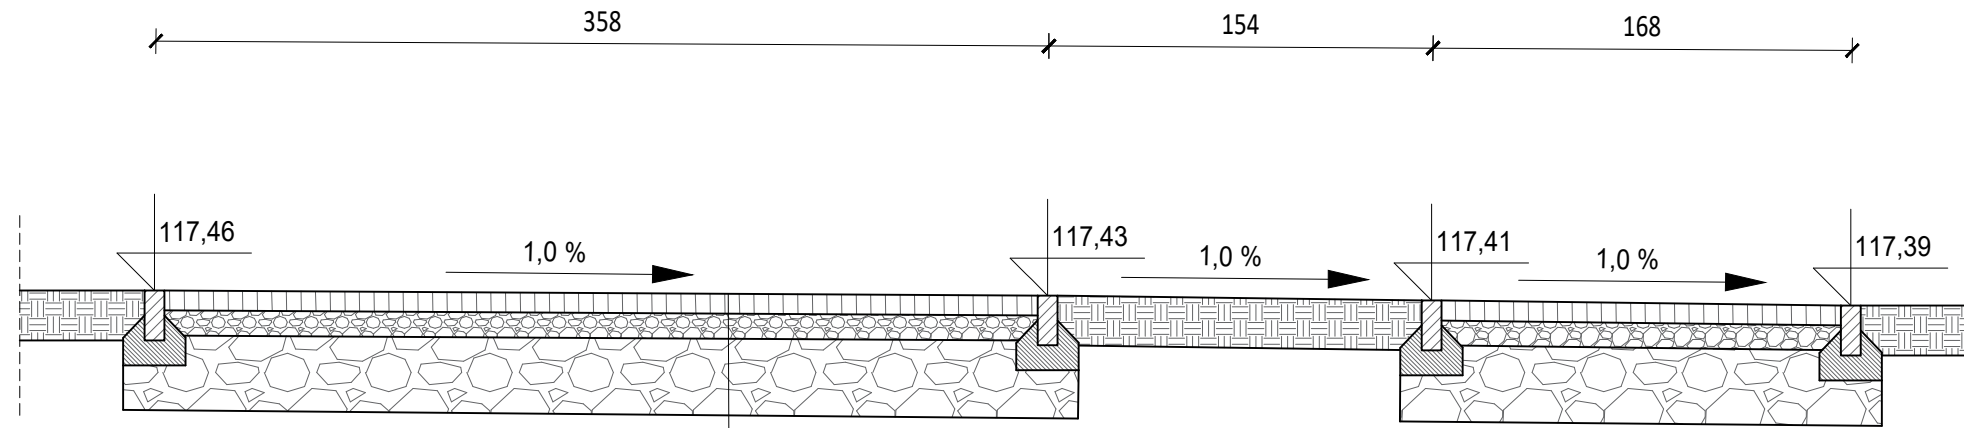


- BETONSKI OPLOČNIK .....8 cm
- DROBLJENI KAMENI MATERIJAL 4-8 mm .....10 cm
- MEHANIČKI ZBIJENI NOSIVI SLOJ OD DROBLJENOG KAMENOG MATERIJALA , 0/63 mm, Ms≥60 MN/m .....30 cm
- GEOTEKSTIL 300 g/m2
- POSTELJICA OD ZEMLJANIH MATERIJALA Ms≥35 MN/m2

INVESTITOR:	 USTANOVA UPRAVLJANJE SPORTSKIM OBJEKTIMA Trg Krešimira Čosića 11 10000 Zagreb OIB: 59365213244	PROJEKTANTSKI URED:	 JOLOS JOLOS d.o.o. za usluge Ivana Gundulića 26A 21 000 Split
NAZIV GRAĐEVINE:	UREĐENJE ŠETNICE PREMA ZGRADI VESLAČKOG KLUBA JARUN		
STRUKOVNA ODREDNICA PROJEKTA I NAZIV PROJEKTIRANOG DIJELA GRAĐEVINE:	GRAĐEVINSKI PROJEKT - UREĐENJE PJEŠAČKIH POVRŠINA		
SADRŽAJ GRAFIČKOG PRIKAZA:	KARAKTERISTIČNI POPREČNI PRESJEK A-A		
PROJEKTANT:	JOSIP LOJPUR, mag.ing.aedif.	NAZIV PROJEKTA:	GLAVNI - IZVEDBENI PROJEKT
HRVATSKA KOMORA INŽENJERA GRAĐEVINARSTVA Josip Lojpur mag.ing.aedif. Ovlašteni inženjer građevinarstva  G 5385	DATUM IZRADE:	rujan 2024.	ZAJEDNIČKA OZNAKA SVIH MAPA: GP-28/2024
	BROJ REVIZIJE:	0	BROJ MAPE: 1/1
	PROJEKTANT SURADNIK:		MJERILO: 1:30




# KARAKTERISTIČNI POPREČNI PRESJEK B-B

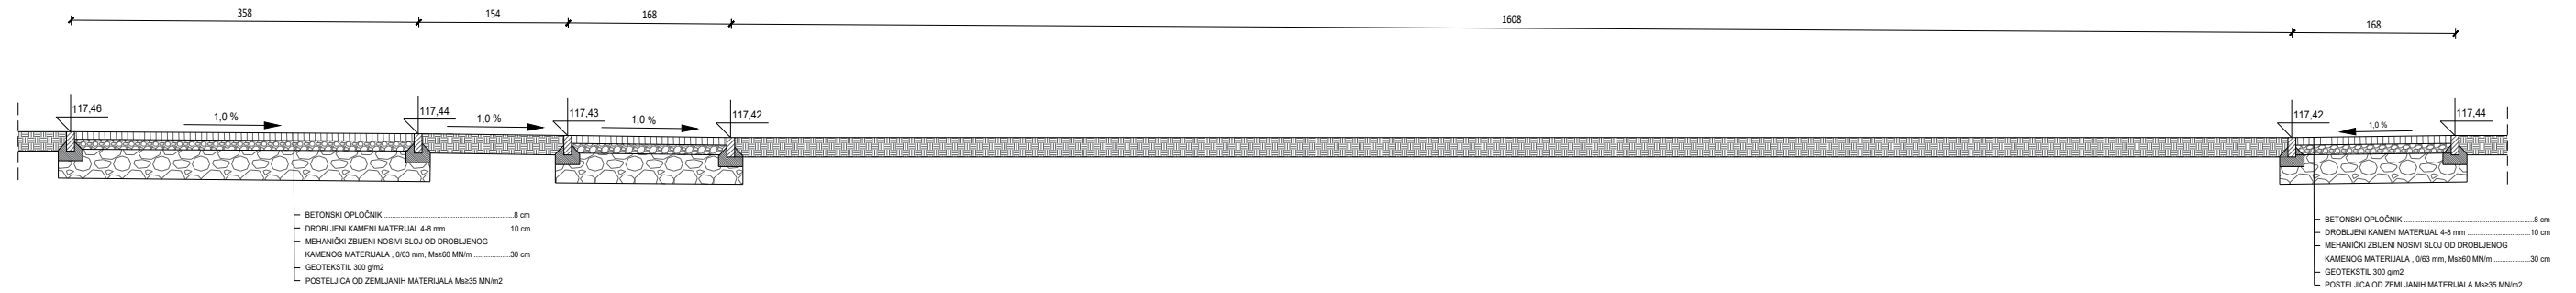

INVESTITOR:	 <b>USTANOVA UPRAVLJANJE SPORTSKIM OBJEKTIMA</b> Trg Krešimira Čosića 11 10000 Zagreb OIB: 59365213244	PROJEKTANTSKI URED:	 <b>JOLOS</b> JOLOS d.o.o. za usluge Ivana Gundulića 26A 21 000 Split
NAZIV GRAĐEVINE:	<b>UREĐENJE ŠETNICE PREMA ZGRADI VESLAČKOG KLUBA JARUN</b>		
STRUKOVNA ODREDNICA PROJEKTA I NAZIV PROJEKTIRANOG DIJELA GRAĐEVINE:	<b>GRAĐEVINSKI PROJEKT - UREĐENJE PJEŠAČKIH POVRŠINA</b>		
SADRŽAJ GRAFIČKOG PRIKAZA:	<b>KARAKTERISTIČNI POPREČNI PRESJEK B-B</b>		
PROJEKTANT:	JOSIP LOJPUR, mag.ing.aedif.	NAZIV PROJEKTA:	ZAJEDNIČKA OZNAKA SVIH MAPA:
HRVATSKA KOMORA INŽENJERA GRAĐEVINARSTVA Josip Lojpur mag.ing.aedif. Ovlašteni inženjer građevinarstva  G 5385	GLAVNI - IZVEDBENI PROJEKT	GP-28/2024	
	DATUM IZRADE:	rujan 2024.	BROJ MAPE:
	BROJ REVIZIJE:	0	MJERILO:
	PROJEKTANT SURADNIK:		REDNI BROJ GRAFIČKOG PRIKAZA:
			1/1
			1:70
			2.2.5.


DETALJ UGRADNJE CESTOVNOG RUBNJAKA 18/24/100 cm

MJ. 1:20

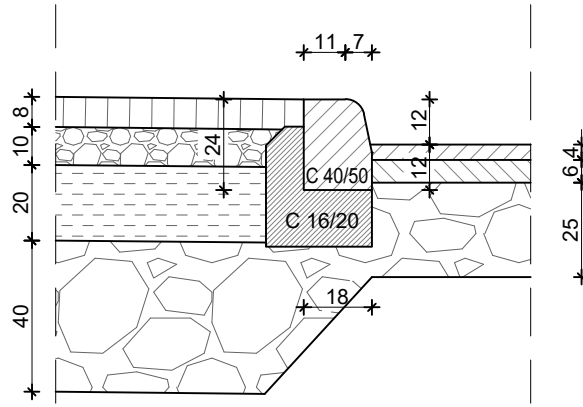


DETALJ UGRADNJE PJEŠAČKOG RUBNJAKA 8/20/50 cm

MJ. 1:20

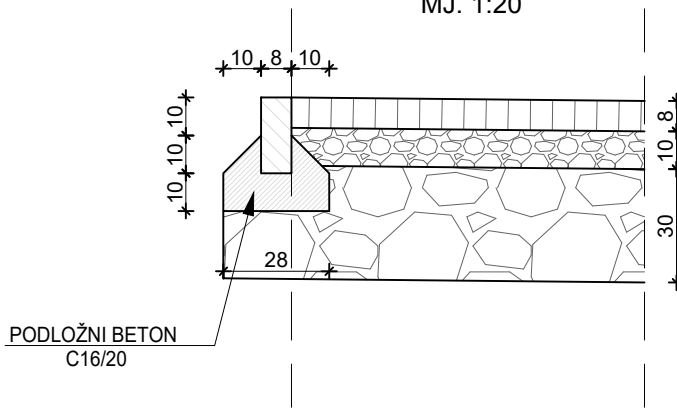

POGLED - CESTOVNI RUBNJAK 18/24/100 cm

MJ 1:20

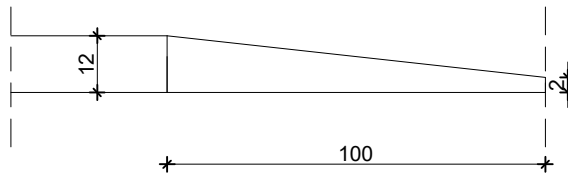

INVESTITOR:



USTANOVA UPRAVLJANJE  
SPORTSKIM OBJEKTIMA  
Trg Krešimira Čosića 11 10000 Zagreb  
OIB: 59365213244

PROJEKTANSKI URED:



JOLOS d.o.o. za usluge  
Ivana Gundulića 26A  
21 000 Split

NAZIV GRAĐEVINE:

UREĐENJE ŠETNICE PREMA ZGRADI VESLAČKOG KLUBA JARUN

STRUKOVNA ODREDNICA PROJEKTA I NAZIV PROJEKTIRANOG DIJELA GRAĐEVINE:

GRAĐEVINSKI PROJEKT - UREĐENJE PJEŠAČKIH POVRŠINA

SADRŽAJ GRAFIČKOG PRIKAZA:

DETALJ BETONSKIH RUBNJAKA

PROJEKTANT:

JOSIP LOJPUR, mag.ing.aedif.

NAZIV PROJEKTA:

GLAVNI - IZVEDBENI PROJEKT

ZAJEDNIČKA OZNAKA SVIH MAPA:

GP-28/2024

HRVATSKA KOMORA INŽENJERA GRAĐEVINARSTVA  
Josip Lojpur  
mag.ing.aedif.  
Ovlašteni inženjer građevinarstva



G 5385

DATUM IZRADE:

rujan 2024.

BROJ MAPE:

1/1

BROJ REVIZIJE:

0

MJERILO:

1:20

PROJEKTANT SURADNIK:

REDNI BROJ GRAFIČKOG PRIKAZA:

2.2.6.